


# Umlegung "Zippendorf U004"

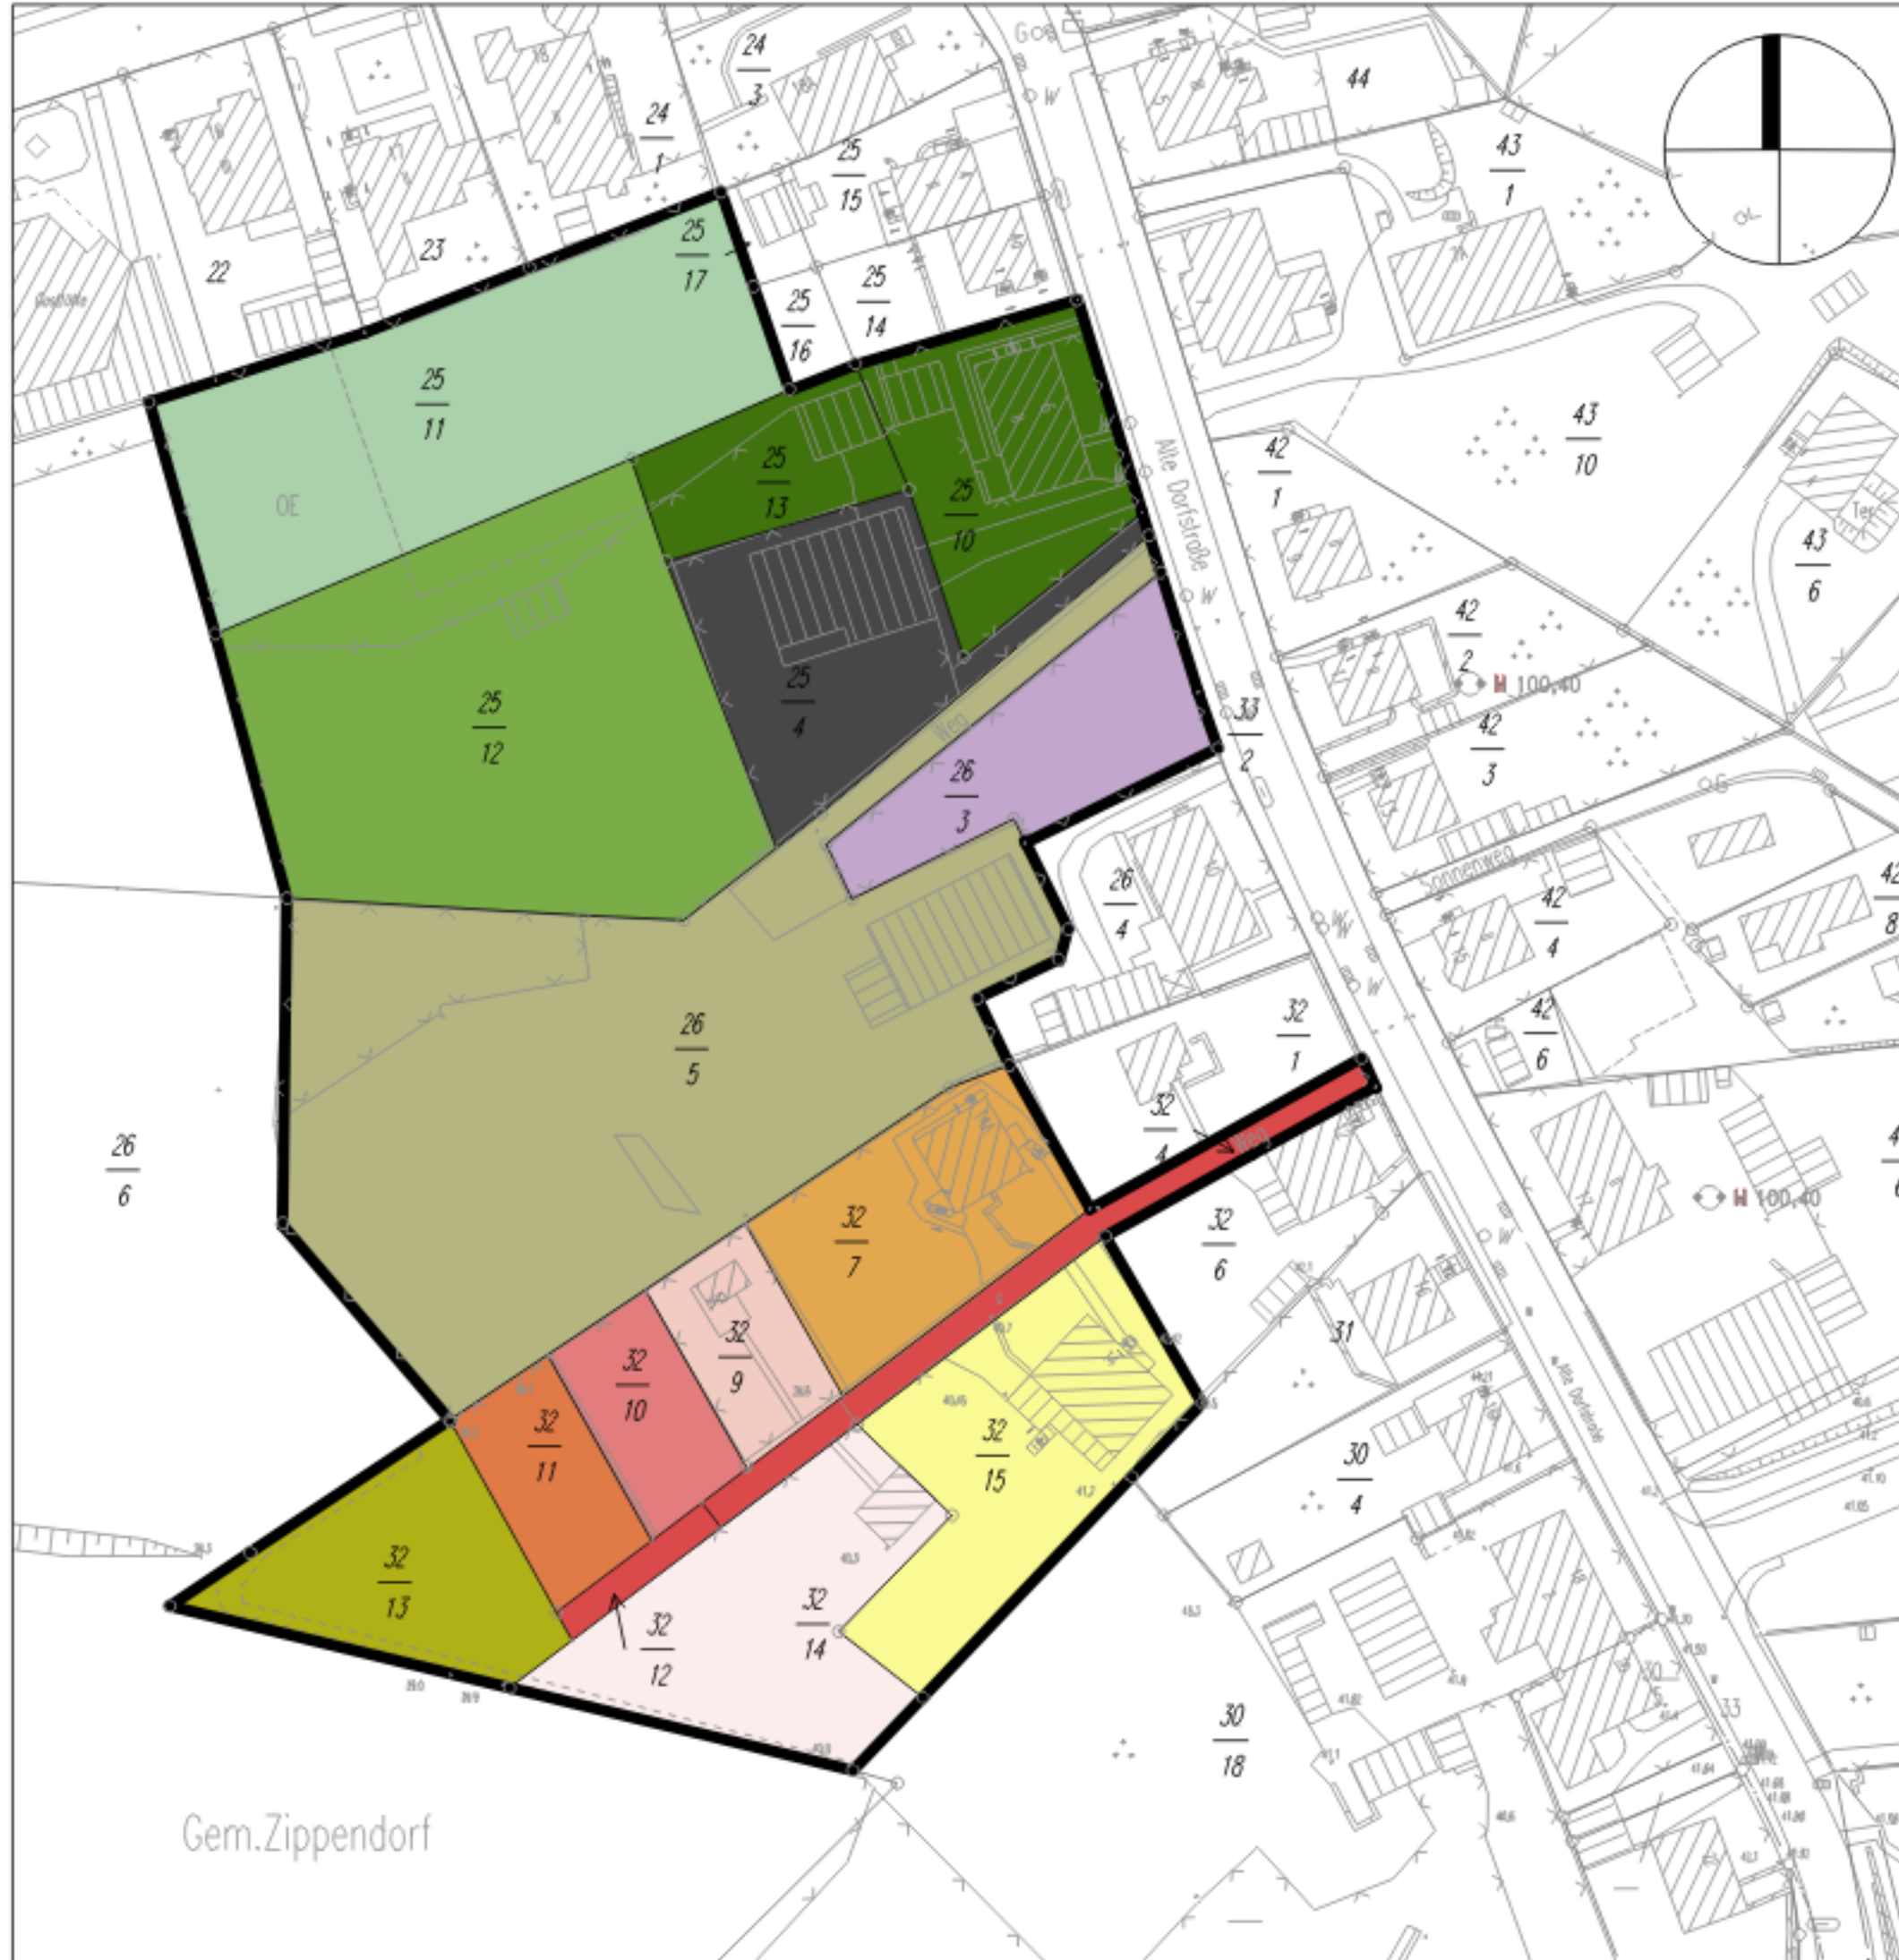

## Umlegung nach dem BauGB

B-Plan: Nr.16.91.01 "Zippendorf"  
 Gemeinde: Landeshauptstadt Schwerin  
 Gemarkung: Zippendorf (Flur1)  
 Maßstab: 1:1000

## Zeichenerklärung

Grenze des Umlegungsgebiet  
 Flurstücksgrenze  
 Flurstücksnummer  
 Bauwerk

## Beteiligte

ONr. 130  
 ONr. 200  
 ONr. 300  
 ONr. 400  
 ONr. 500  
 ONr. 600  
 ONr. 700  
 ONr. 800  
 ONr. 900  
 ONr. 1000  
 ONr. 1100  
 ONr. 1200  
 ONr. 1300  
 ONr. 1400

## Bestandskarte



Angefertigt nach §53 (1) BauGB

Schwerin, den 16.03.2001

Der Umlegungsausschuss in  
der Landeshauptstadt Schwerin

gez. Greve  
Der Vorsitzende

(Siegel)

Die Bestandskarte ist nach den Unterlagen des Liegen-  
schaftskatasters und örtlichen Messungen angefertigt.

Schwerin, den 16.03.2001

Kataster- und Vermessungsamt

gez. Greve  
Amtsleiter

(Siegel)

Der Umlegungsbeschluss vom 16.10.2000 ist am 22.10.2000  
im Stadtanzeiger Nr.20 der Landeshauptstadt Schwerin  
öffentlich bekanntgemacht worden.

Schwerin, den 16.03.2001

Der Umlegungsausschuss in  
der Landeshauptstadt Schwerin

gez. Greve  
Der Vorsitzende

(Siegel)

Der Bestandsplan hat vom 19.03.2001 bis einschließlich  
18.04.2001 gemäß § 53 (2) BauGB öffentlich ausgelegen.

Schwerin, den 19.04.2001

Der Umlegungsausschuss in  
der Landeshauptstadt Schwerin

gez. Greve  
Der Vorsitzende

(Siegel)