


# Umlegung "Haselnußstraße/ Kastanienstraße U006"

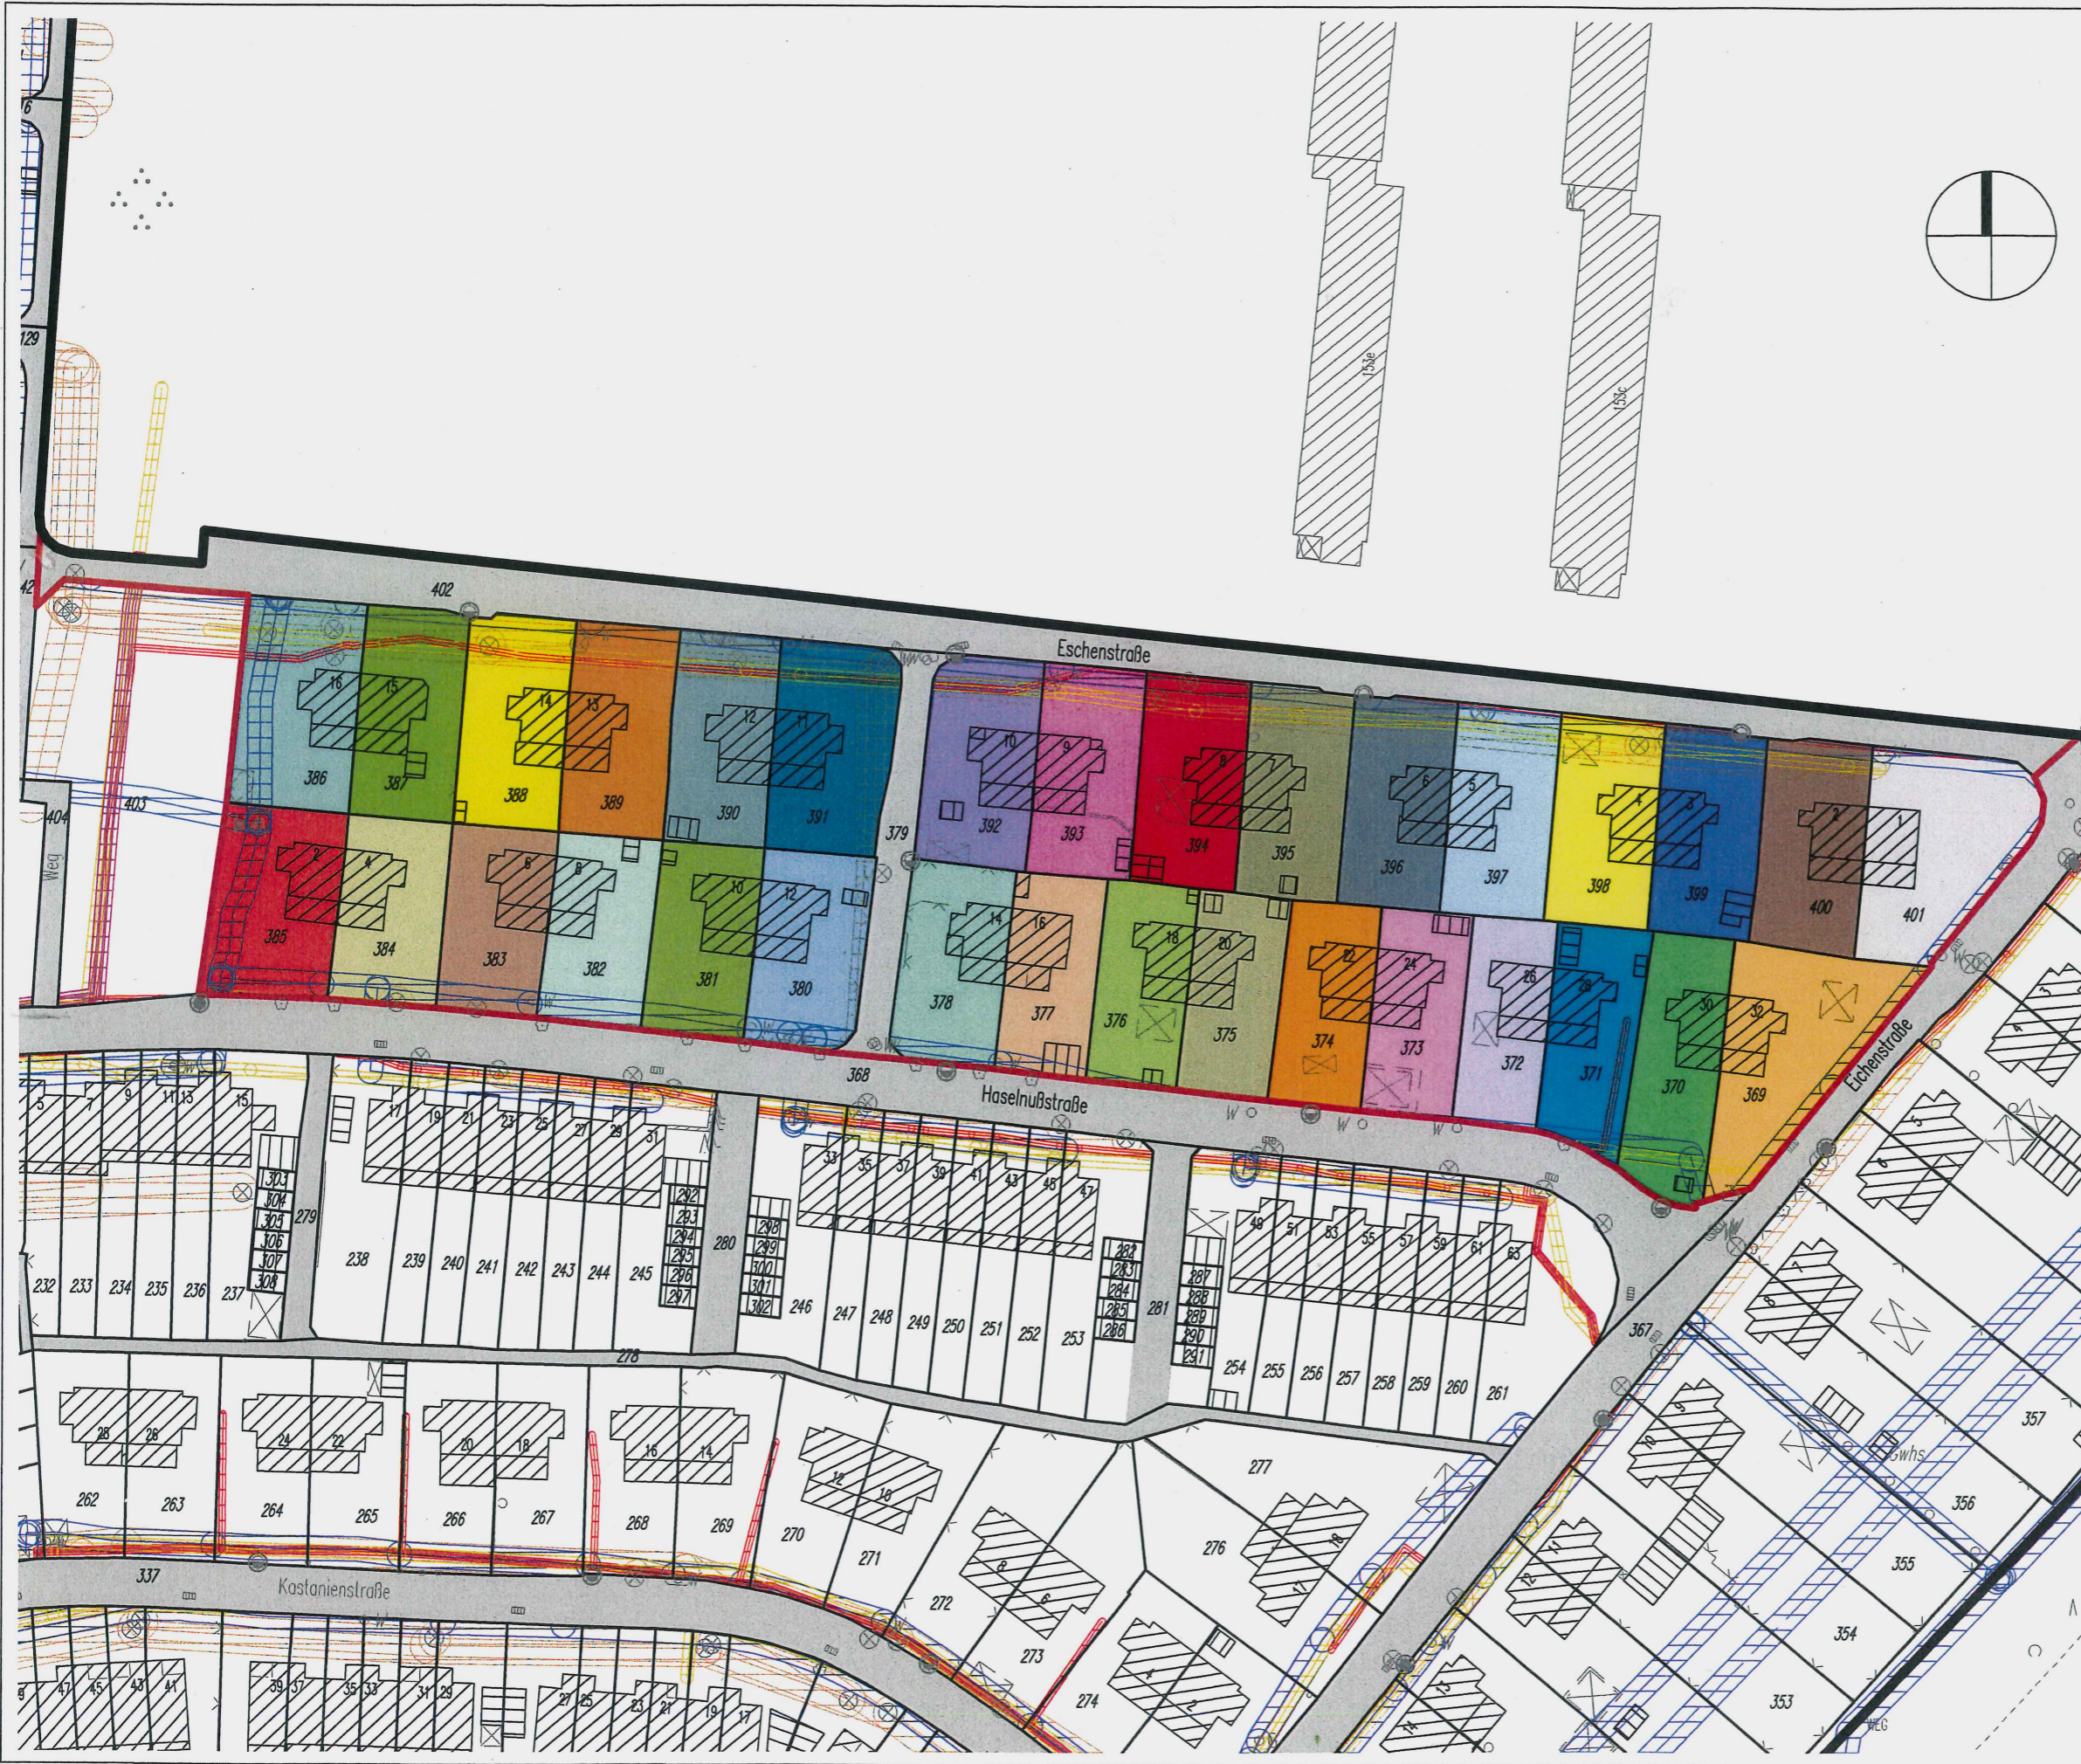

## Umlegung nach dem Baugesetzbuch (BauGB)

Gemeinde: Landeshauptstadt Schwerin  
Gemarkung: Lankow (Flur 2)

Maßstab: 0 5 25m

### Zelchenerklärung

- Grenze Umlegungsgebiet
- Grenze VdE (§76 BauGB)
- Gemarkungsgrenze
- Flurgrenze
- Flurstücksgrenze
- Flurstücksnummer
- Bauwerk

### Beteiligte nach Ordnungsnummern (ON)

- VS
- 370
- 371
- 372
- 373
- 374
- 375
- 376
- 377
- 378
- 379
- 380
- 381
- 382
- 383
- 384
- 385
- 386
- 387
- 388
- 389
- 390
- 391
- 392
- 393
- 394
- 395
- 396
- 397
- 398
- 399
- 400
- 401

Die VdE Nr.2 ist gemäß §71(2) BauGB durch Bekanntmachung am 10.06.2017 in Kraft getreten.  
Mit dieser Bekanntmachung wird der bisherige Rechtszustand durch den in der Vorwegnahme vorgesehenen Rechtszustand ersetzt (§72(1) BauGB).

Schwerin, 15.06.2017  
Der Umlegungsausschuss in der Landeshauptstadt Schwerin  
Ulrich Fritsch  
Der Vorsitzende  
(Siegel)

Die Karte zur VdE Nr.2 ist auf der Grundlage der digitalen Liegenschaftskarte erstellt worden. Die neuen Grundstücksgrenzen sind entsprechend den Erörterungen mit den Beteiligten graphisch ermittelt worden.

Schwerin, 08.08.2017  
Der Umlegungsausschuss in der Landeshauptstadt Schwerin  
Ulrich Fritsch  
Der Vorsitzende  
(Siegel)

Die Karte zur VdE Nr.2 ist nach Form und Inhalt zur Übernahme in das Liegenschaftskataster geeignet.

Schwerin, 29.03.2017  
Vermessungs- und Geoinformationsbehörde des Landkreises Ludwigslust und der Landeshauptstadt Schwerin  
Ulrike Richter  
Team Geobestanden  
(Siegel)

## Umlegung "Haselnußstraße/ Kastanienstraße U006"

Karte zur Vorwegnahme der Entscheidung nach § 76 BauGB "VdE Nr.2"

