


Umlegung "Haselnußstraße / Kastanienstraße U006"

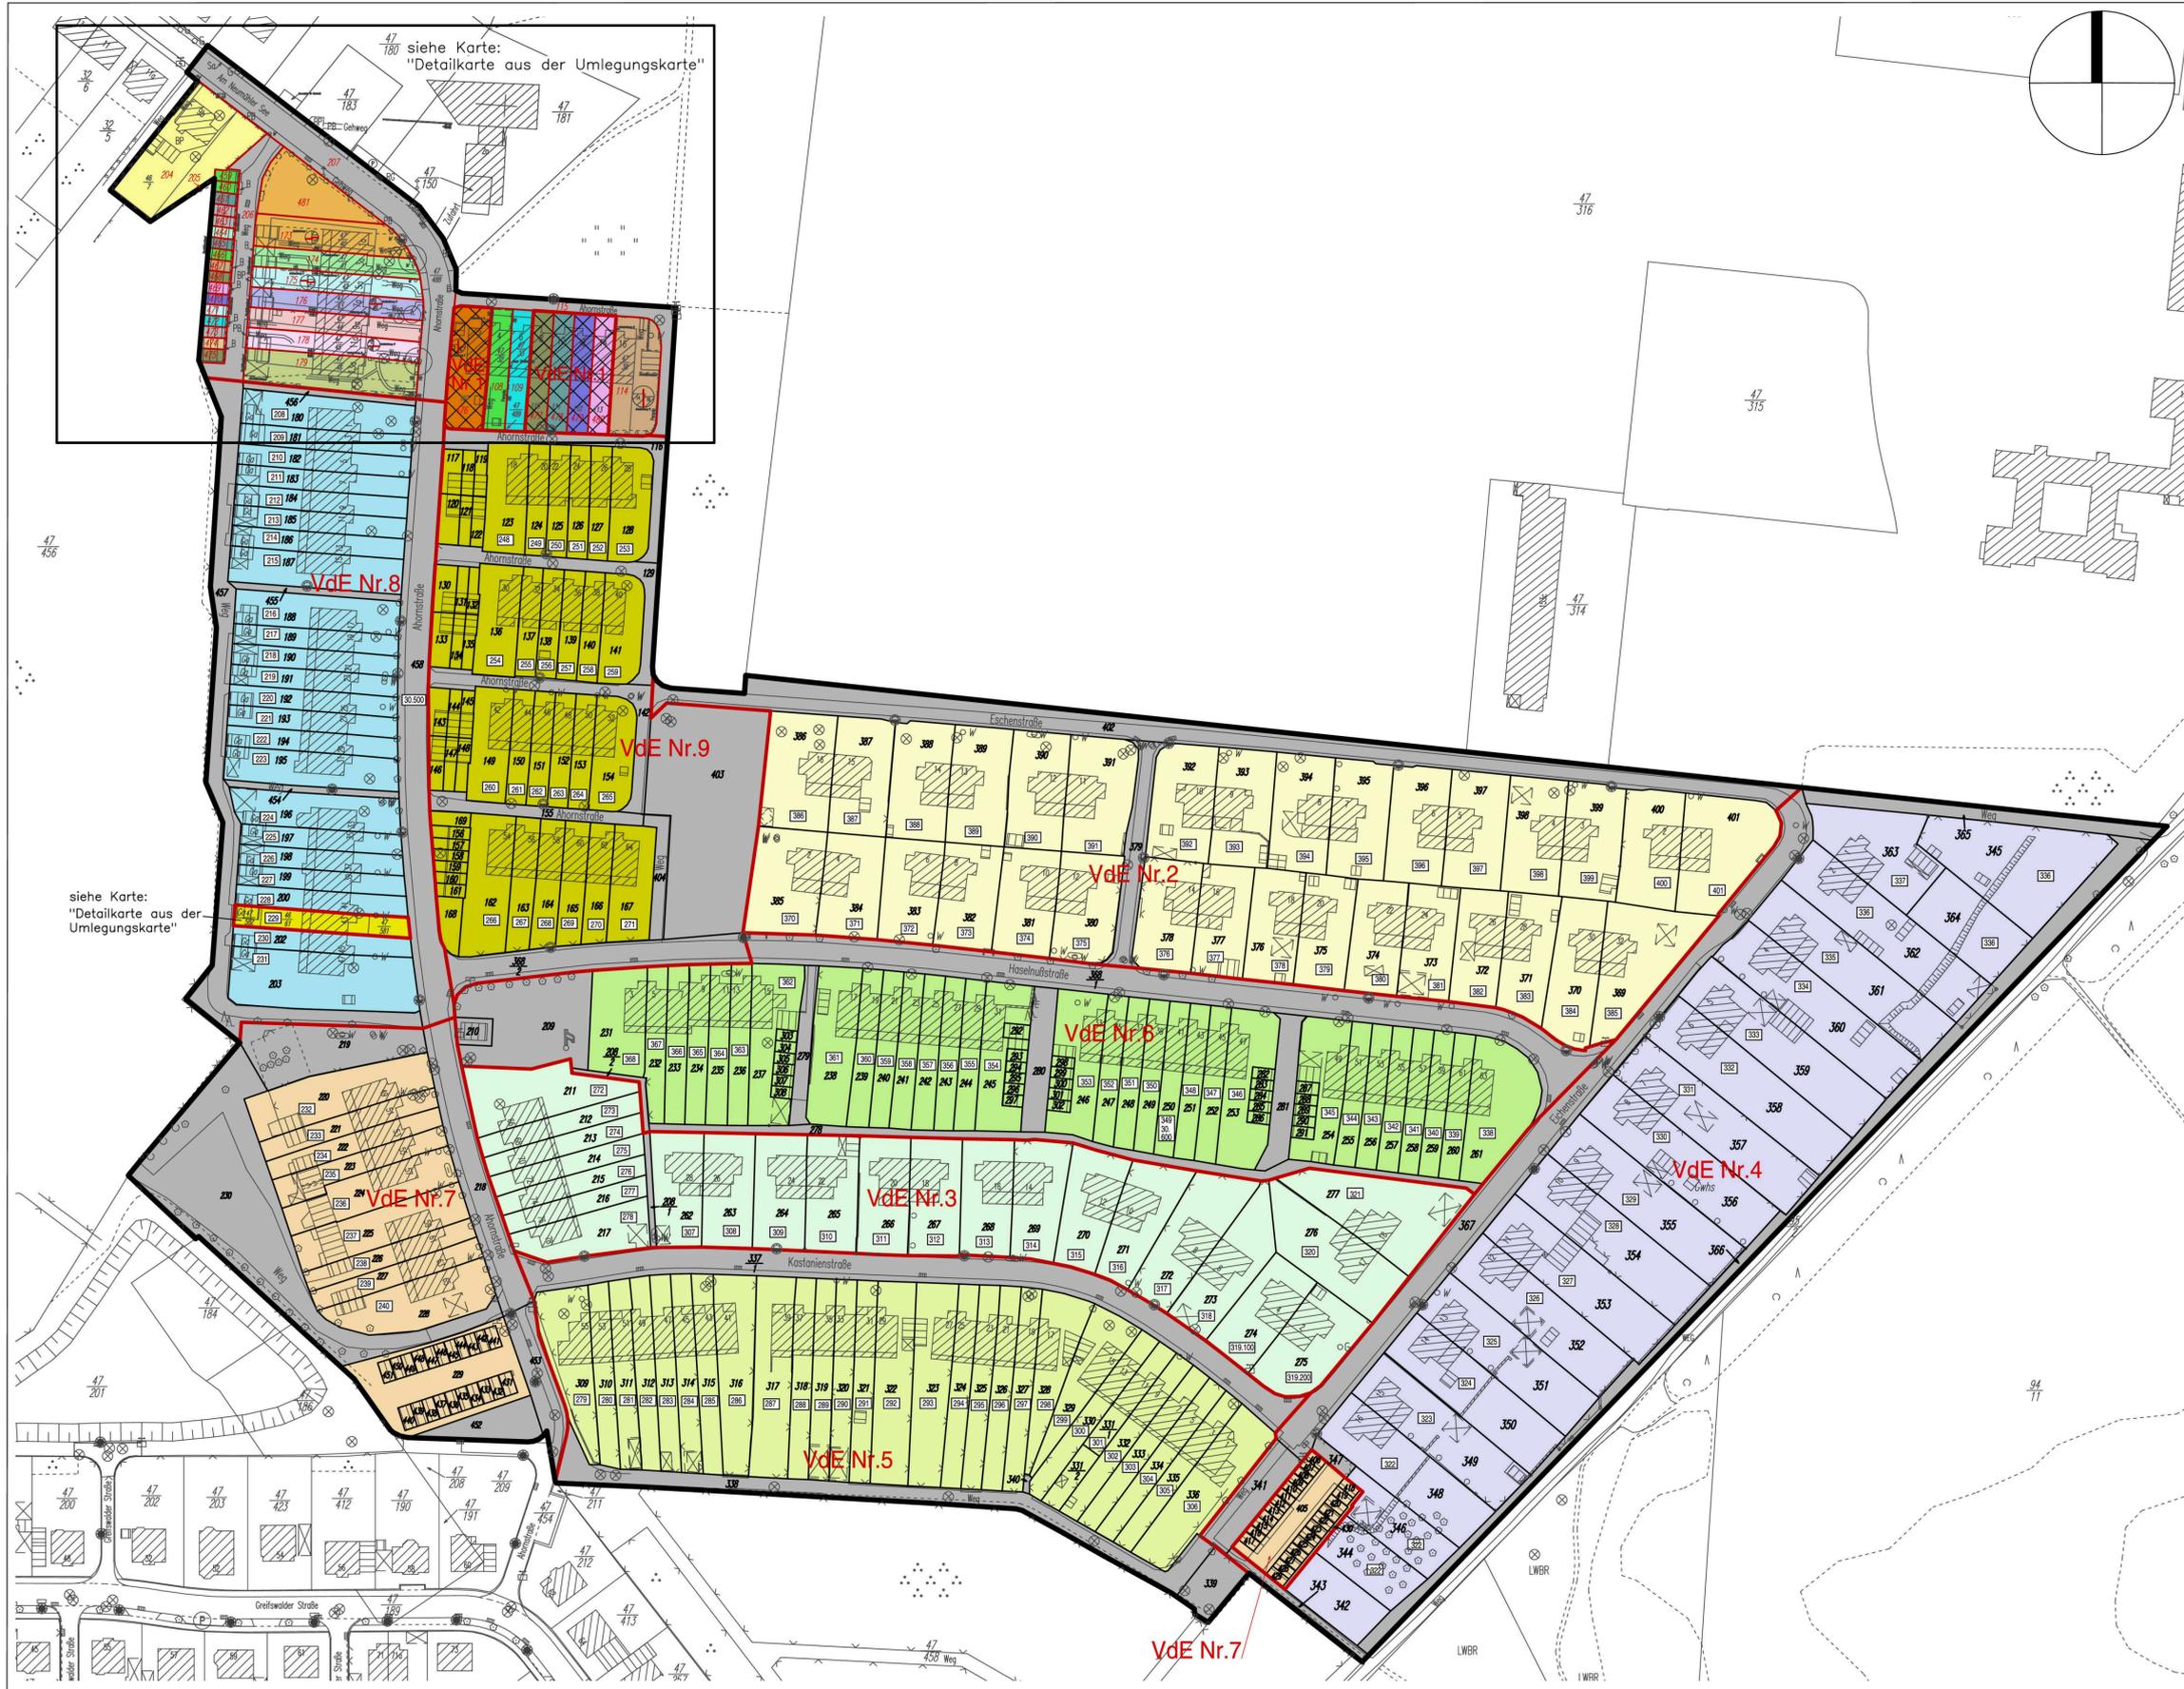

siehe Karte: "Detailkarte aus der Umlegungskarte"

siehe Karte: "Detailkarte aus der Umlegungskarte"

Umlegung nach dem Baugesetzbuch (BauGB)

Bebauungsplan (B-Plan):

Gemeinde: Landeshauptstadt Schwerin
Gemarkung: Lankow (Flur 2)

Maßstab: 0 10 50m

Zeichenerklärung

- Grenze Umlegungsgebiet
- Gemarkungsgrenze
- Flurgrenze
- Flurstücksgrenze
- Flurstücksnummer
- Bauwerk
- Ordnungsnummer
- Grenze - Vorwegnahme der Entscheidung (VdE) 1 - 9
- Flächen nach §55 (2) BauGB

Abgeschlossene Teilverfahren:

- VdE Nr.1 Inkraftsetzung am 13.02.2004 (mit Änderung im Umlegungsplan)
- VdE Nr.2 Inkraftsetzung am 10.06.2011
- VdE Nr.3 Inkraftsetzung am 02.03.2012
- VdE Nr.4 beschränkte Teilkraftsetzung am 19.04.2013 Inkraftsetzung ON 328 am 21.02.2014
- VdE Nr.5 Inkraftsetzung am 04.04.2014
- VdE Nr.6 Inkraftsetzung am 24.04.2015
- VdE Nr.7 Inkraftsetzung am 17.06.2016
- VdE Nr.8 Inkraftsetzung am 26.05.2017
- VdE Nr.9 Inkraftsetzung am 15.02.2019

Beteiligte nach Ordnungsnummern (ON)

- 030.400, 030.500
- 200
- 201
- 202
- 203
- 204
- 205
- 206
- 207
- 212
- 219.100
- 229
- 241.100
- 242
- 243
- 244.300
- 245.300
- 246.300
- 247
- 369.300

Die Umlegungskarte ist gemäß § 71(1) BauGB durch Bekanntmachung am in Kraft getreten.
 Mit dieser Bekanntmachung wird der bisherige Rechtszustand durch den im Umlegungsplan vorgesehenen Rechtszustand ersetzt (§ 72 (1) BauGB).

Schwerin,
 Der Umlegungsausschuss in der Landeshauptstadt Schwerin
 (Siegel) Ulrich Frisch
 Der Vorsitzende

Die Umlegungskarte ist auf der Grundlage der digitalen Liegenschaftskarte erstellt worden. Die neuen Grundstücksgrenzen sind entsprechend den Erörterungen der Beteiligten graphisch ermittelt worden.

Schwerin,
 Der Umlegungsausschuss in der Landeshauptstadt Schwerin
 (Siegel) Ulrich Frisch
 Der Vorsitzende

Die Umlegungskarte ist nach Form und Inhalt zur Übernahme in das Liegenschaftskataster geeignet.

Ludwigslust,
 Vermessungs- und Geoinformationsbehörde des Landkreises Ludwigslust- Parchim und der Landeshauptstadt Schwerin
 (Siegel) Manja Zarbock
 Fachgebiet Erneuerung Liegenschaftskataster

Umlegung "Haselnußstraße / Kastanienstraße U006"