


# Vereinfachte Umlegung im Sanierungsgebiet "Feldstraße/Wallstraße SV008"

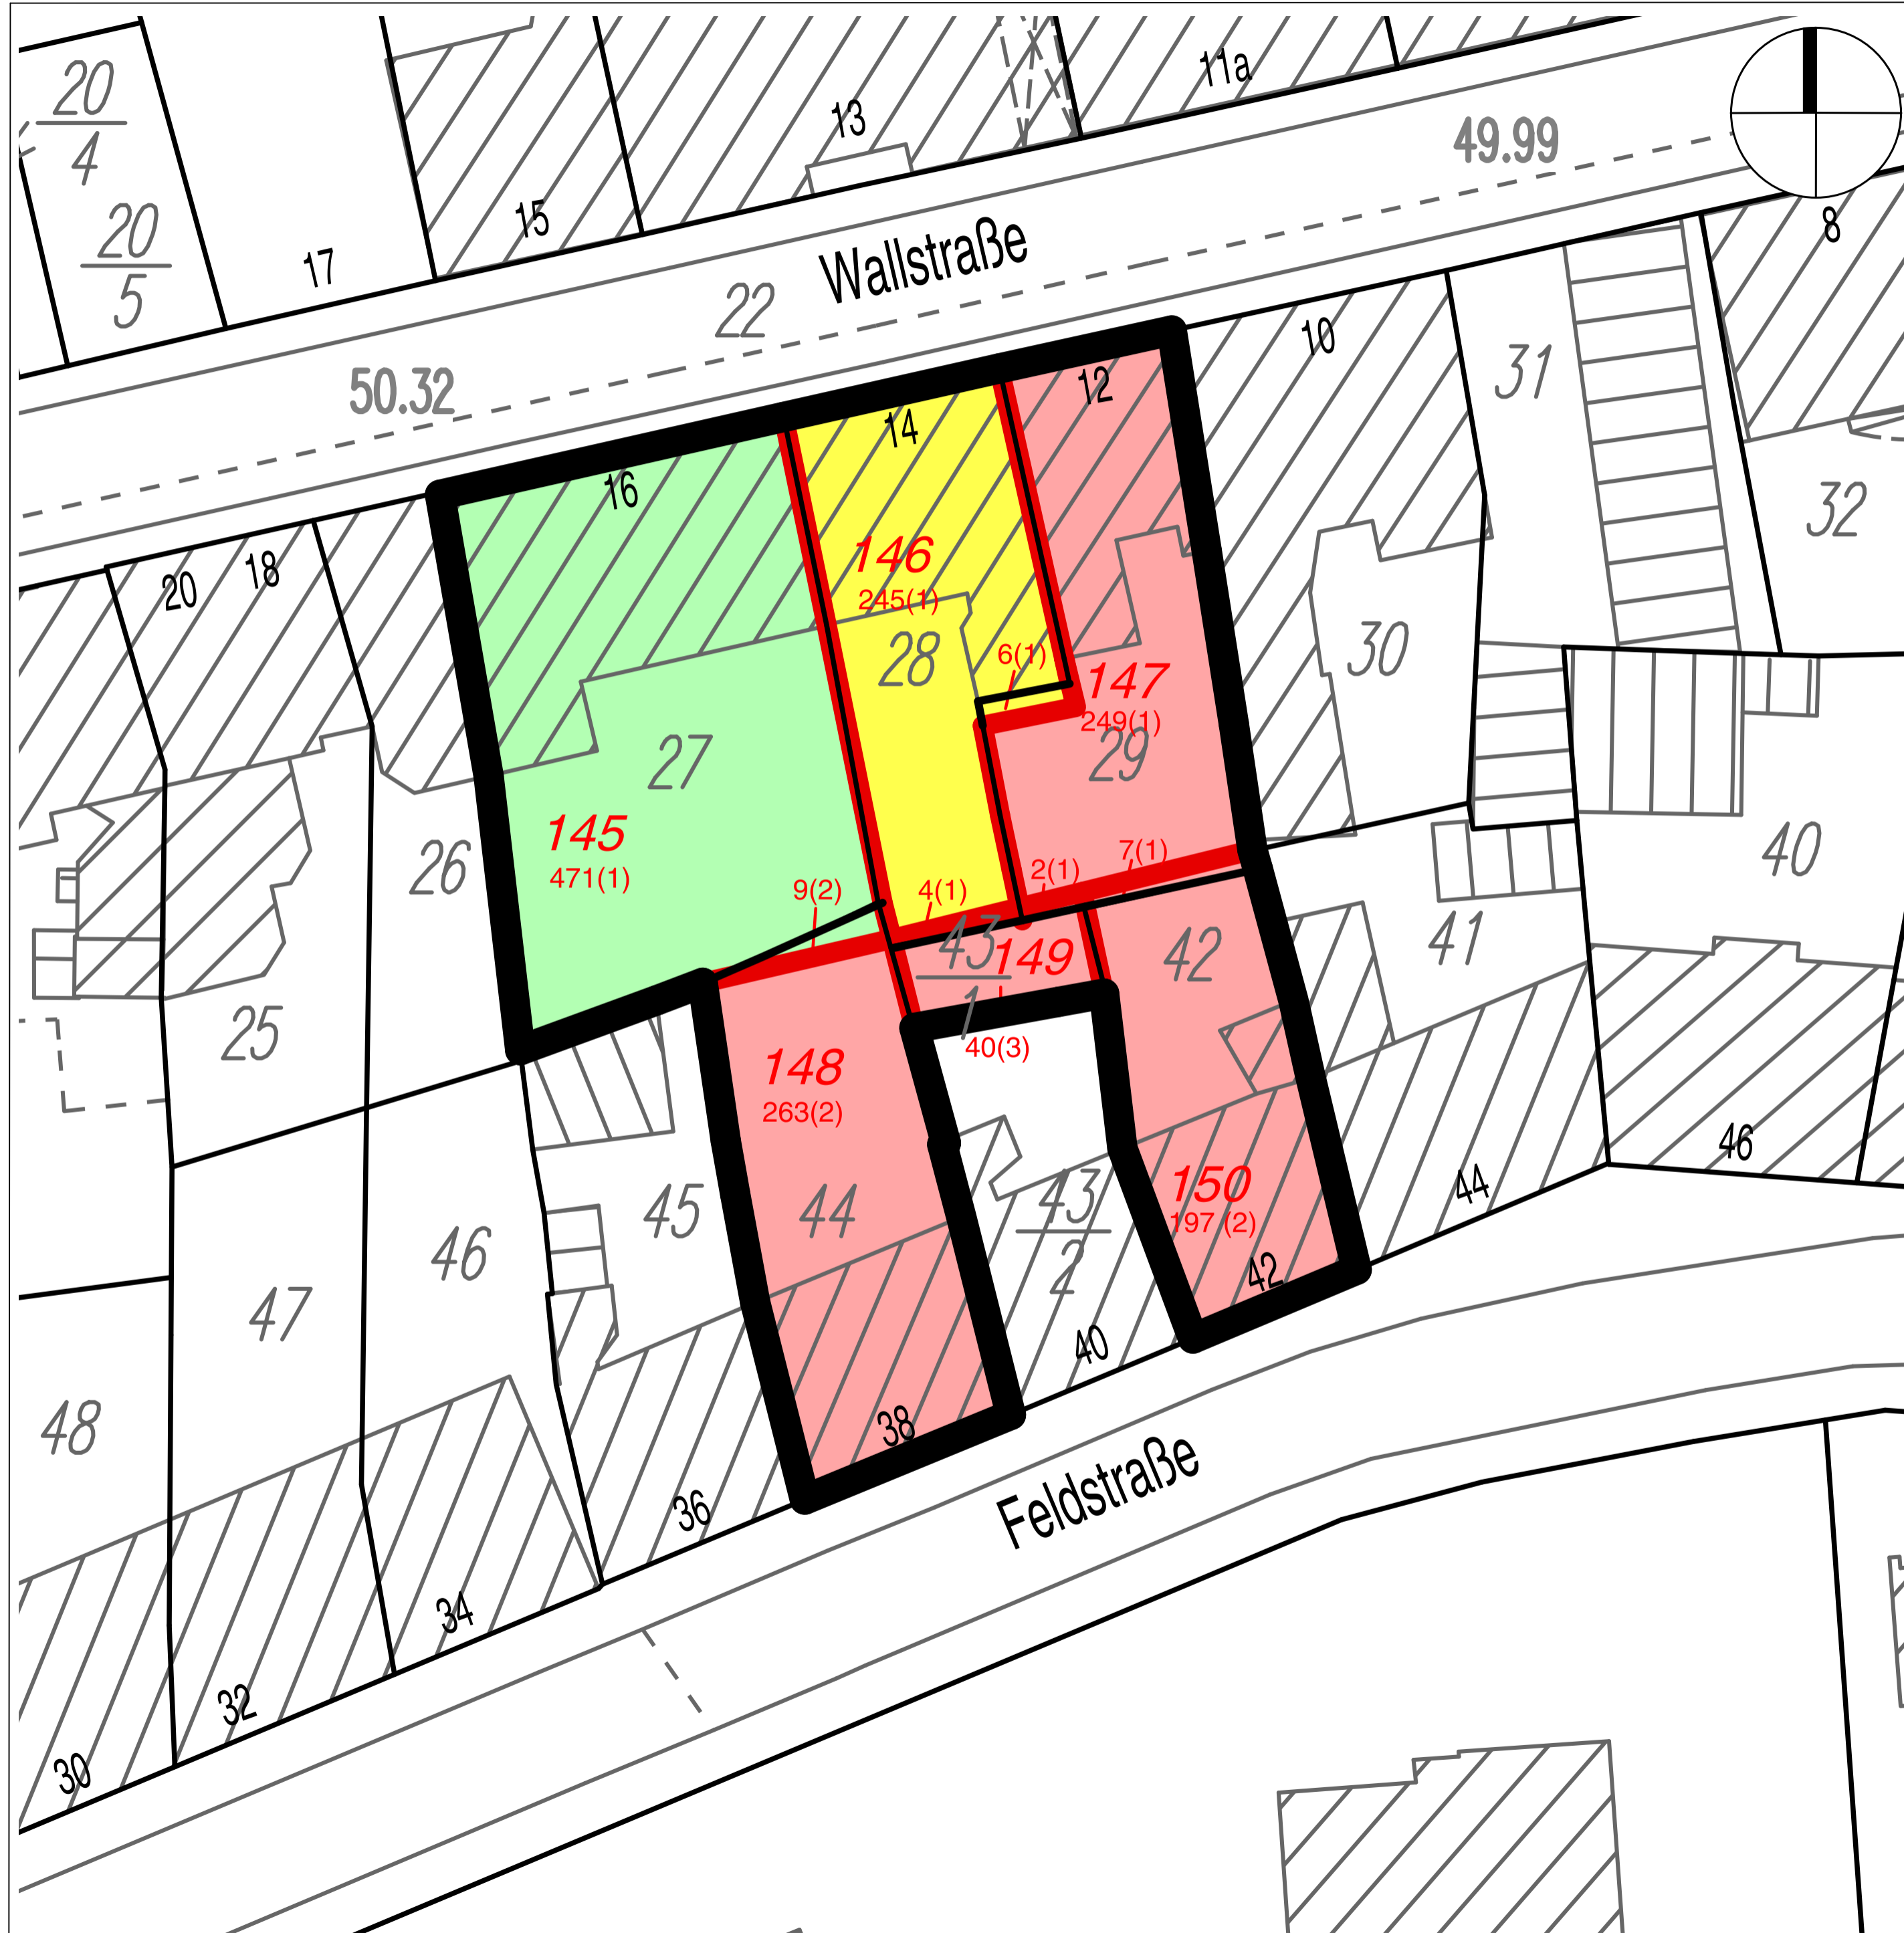

**Vereinfachte Umlegung nach dem Baugesetzbuch (BauGB)**

Gemeinde: Landeshauptstadt Schwerin  
 Gemarkung: Schwerin (Flur 40)

Maßstab: 0 2.5 12.5m

Die Karte zur vereinfachten Umlegung ist gemäß § 83(1) BauGB durch Bekanntmachung am 15.09.2006 in Kraft getreten. Mit dieser Bekanntmachung wird der bisherige Rechtszustand durch den im Beschluss über die vereinfachte Umlegung vorgesehenen Rechtszustand ersetzt (§83(2) BauGB).

Der Umlegungsausschuss der Landeshauptstadt Schwerin

DS 15.09.2006      gez. Ulrich Frisch  
 Der Vorsitzende

- Zeichenerklärung**
- Grenze Verfahrensgebiet
  - Kataster**
  - Gemarkungsgrenze
  - Flurgrenze
  - Alter Bestand**
  - Flurstücksgrenze
  - Flurstücksnummer
  - Bauwerk mit Hausnummer
  - Neuer Bestand**
  - Flurstücksgrenze
  - Flurstücksnummer
  - Teilfläche in m² (Wertzone)

Die Karte zur vereinfachten Umlegung ist auf der Grundlage der digitalen Liegenschaftskarte erstellt worden. Die neuen Grundstücksgrenzen sind entsprechend den Erörterungen mit den Beteiligten graphisch ermittelt worden.

Der Umlegungsausschuss der Landeshauptstadt Schwerin

DS 06.07.2006      gez. Ulrich Frisch  
 Der Vorsitzende

- Beteiligte nach Ordnungsnummern (ONr.)**
- 30
  - 300
  - 400


Die Karte zur vereinfachten Umlegung ist nach Form und Inhalt zur Übernahme des Liegenschaftskataster geeignet.

Vermessungs- und Katasterbehörde für den Landkreis Ludwigslust und die Landeshauptstadt Schwerin

DS 27.06.2006      gez. Ulrike Richter  
 Team Geobasisdaten

**Vereinfachte Umlegung "Feldstraße/Wallstraße SV 008"**

Karte zum Beschluss über die vereinfachte Umlegung



Der Umlegungsausschuss