


# Umlegung "Pappelgrund U002"

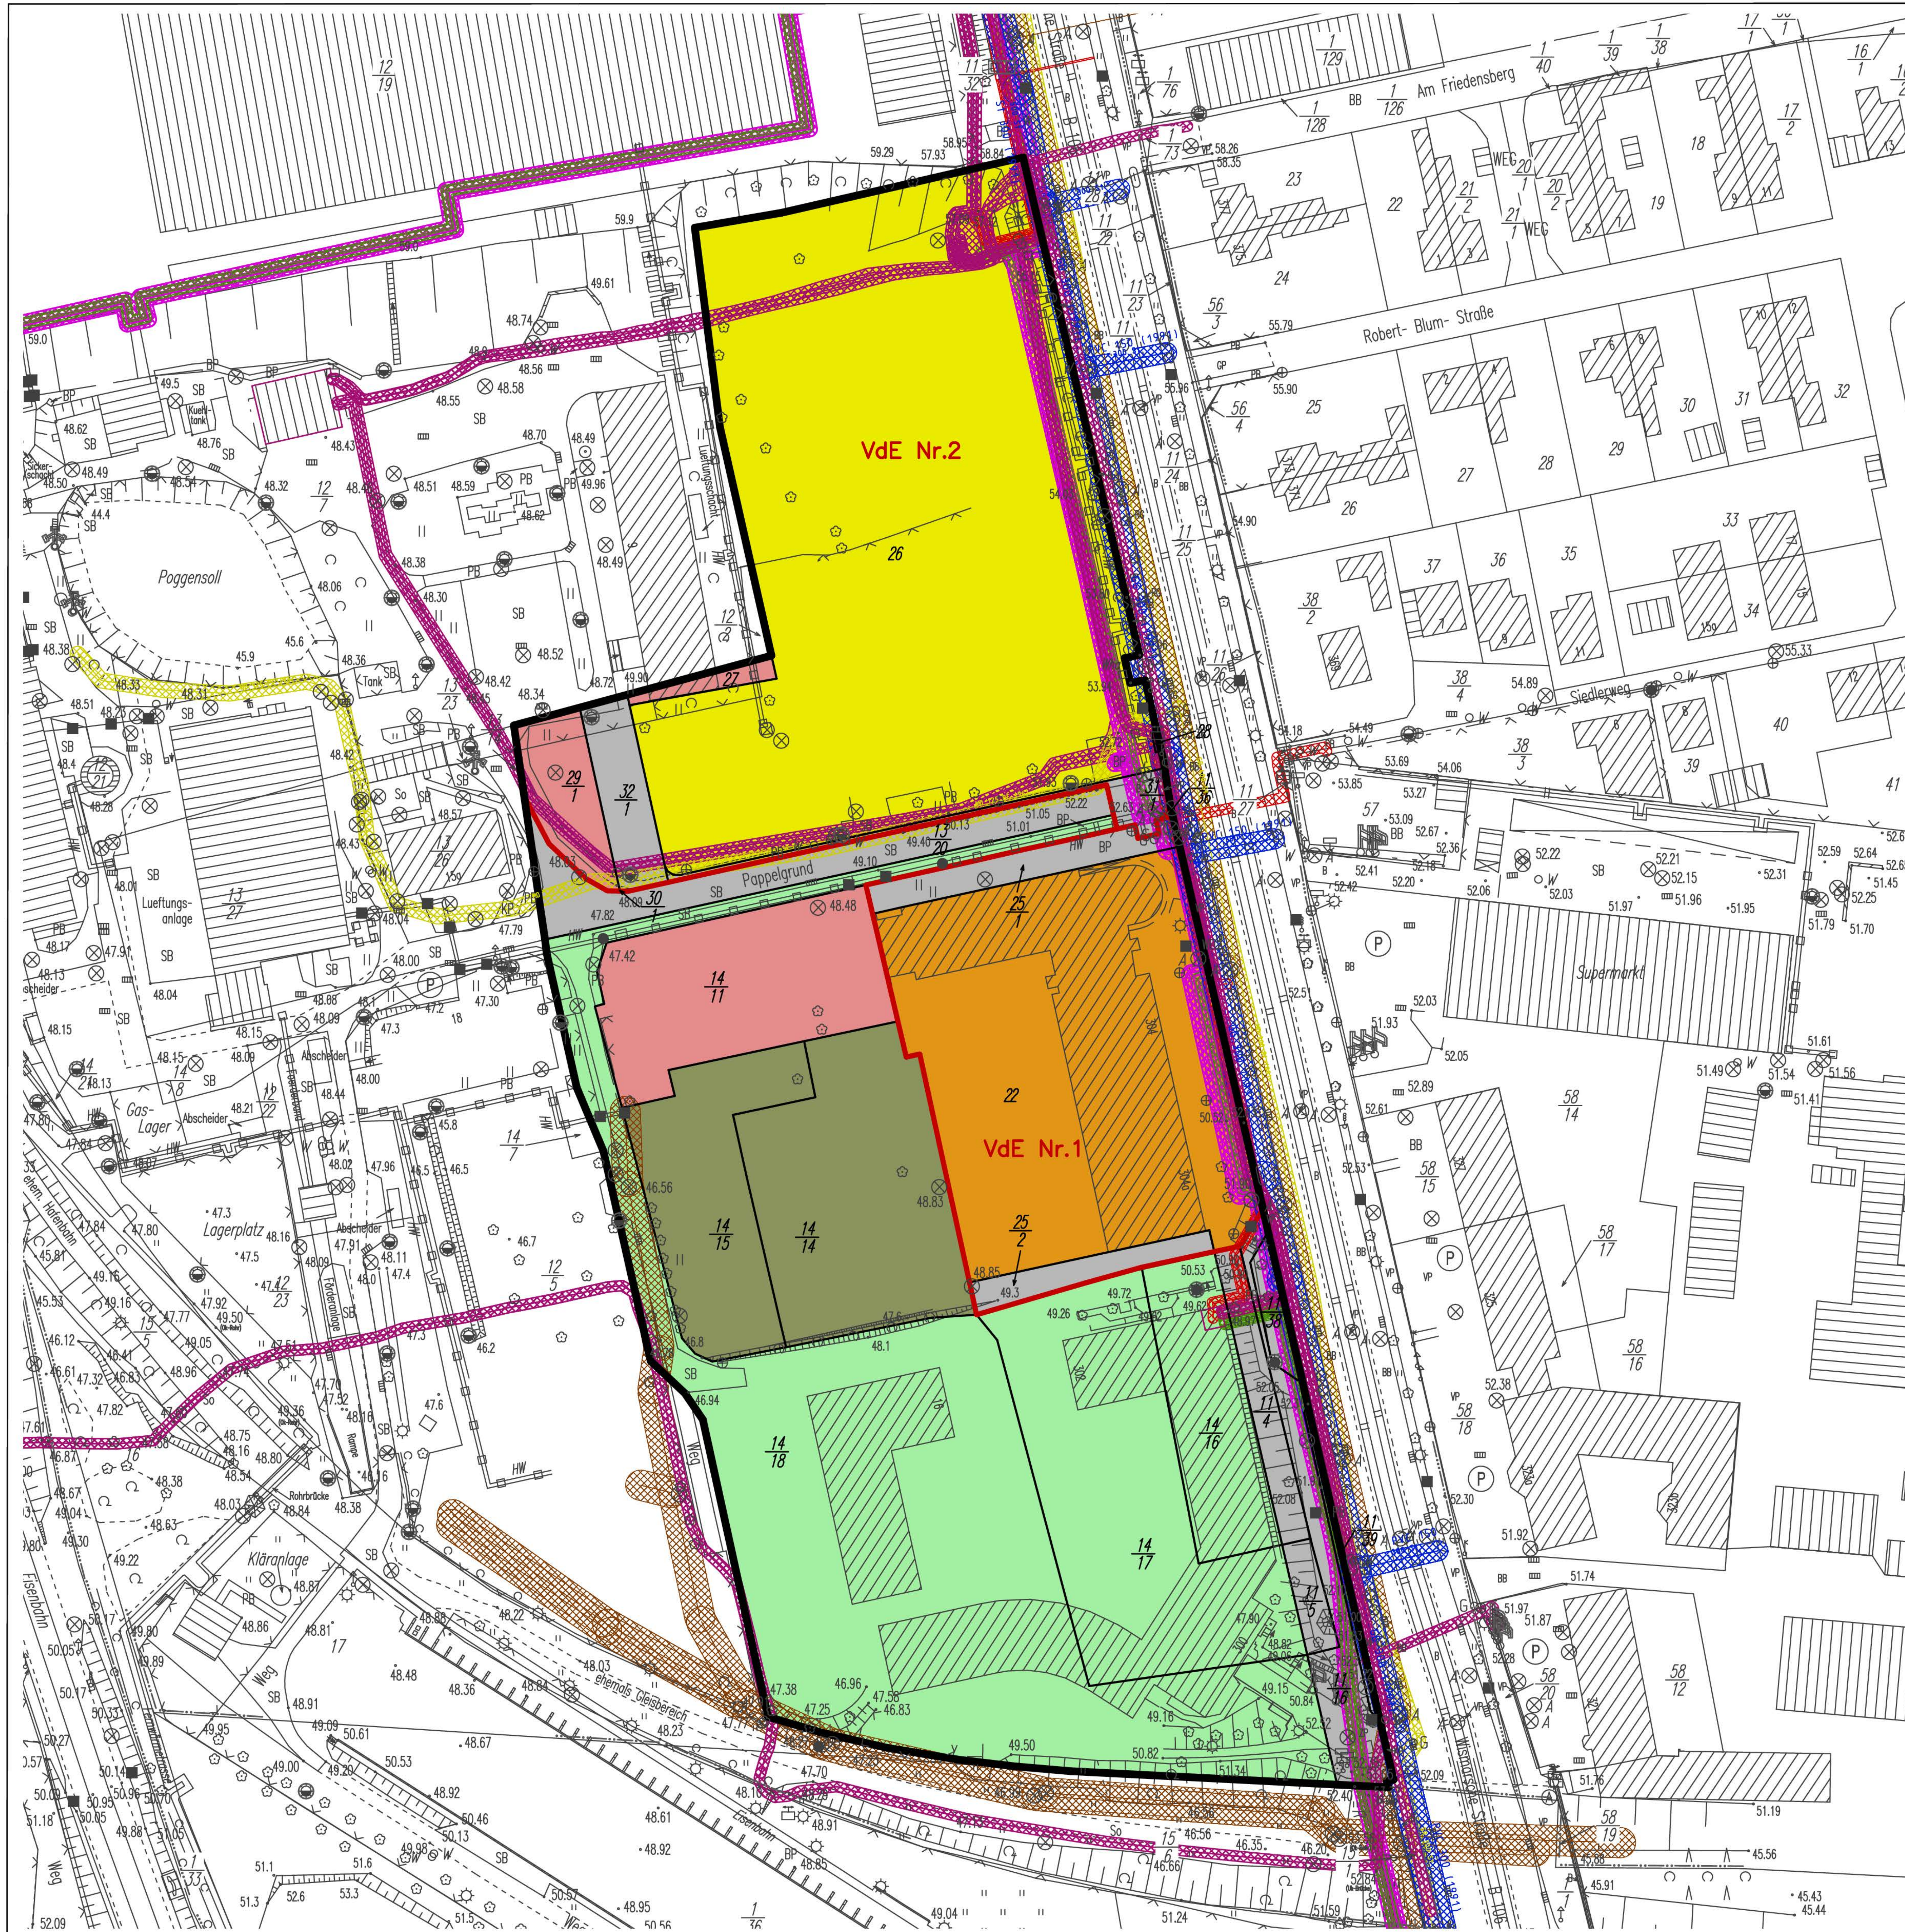

## Umlegung nach dem Baugesetzbuch (BauGB)

**Bebauungsplan (B-Plan):** Nr. 91.14 "Pappelgrund"

**Gemeinde:** Landeshauptstadt Schwerin

**Gemarkung:** Groß Medewege (Flur 2)

**Maßstab:**



## Zeichenerklärung

### Verfahrensgebietsgrenzen

- Grenze Umlegungsgebiet und B-Plangrenze
- Grenze VdE (§76 BauGB)

### Kataster

- Gemarkungsgrenze
- Flurgrenze
- Flurstücksgrenze
- Flurstücksnummer
- Bauwerk
- Leitungsrecht

### Beteiligte nach Ordnungsnummern (ONr.)

- Fläche n. § 55(2) BauGB
- ONr. 30.100 – 30.200
- ONr. 30.400, 30.500, 30.700
- ONr. 40.100 – 40.400
- ONr. 400
- ONr. 500
- ONr. 700.100 – 700.900
- ONr. 1000.10 – 30

Angefertigt nach § 53 (1) BauGB

Schwerin, 19.03.1998

Der Umlegungsausschuss in  
der Landeshauptstadt Schwerin

gez. Ulrich Frisch  
Der Vorsitzende

( Siegel )

Die Bestandskarte ist nach Unterlagen des  
Liegenschaftskatasters und örtlichen Messungen  
angefertigt.

Schwerin, 19.03.1998

Vermessungs- und Geoinformationsbehörde  
des Landkreises Ludwigslust-Parchim und  
der Landeshauptstadt Schwerin

gez. Ulrich Frisch  
Fachdienstleiter

( Siegel )

Der Umlegungsbeschluss vom 13.12.1996  
ist am 29.12.1996  
im Stadtanzeiger Nr. 25 der Landeshauptstadt  
Schwerin öffentlich bekanntgegeben worden.

Schwerin, 19.03.1998

Der Umlegungsausschuss in  
der Landeshauptstadt Schwerin

gez. Ulrich Frisch  
Der Vorsitzende

( Siegel )

Der Bestandsplan hat  
vom 06.04.1998 bis 06.05.1998  
gemäß § 53 (2) BauGB öffentlich ausgelegen.

Schwerin, 07.05.1998

Der Umlegungsausschuss in  
der Landeshauptstadt Schwerin

gez. Ulrich Frisch  
Der Vorsitzende

( Siegel )

Der Änderungsbeschluss zur Änderung des  
Verfahrensgebietes wurde gemäß §45 Satz 2 Nr.1  
BauGB am gefasst.

Schwerin,

Der Umlegungsausschuss in  
der Landeshauptstadt Schwerin

gez. Ulrich Frisch  
Der Vorsitzende

( Siegel )

## Umlegung "Pappelgrund U002"

## Bestandskarte Fortführung



Der Umlegungsausschuss

Stand: März 2017